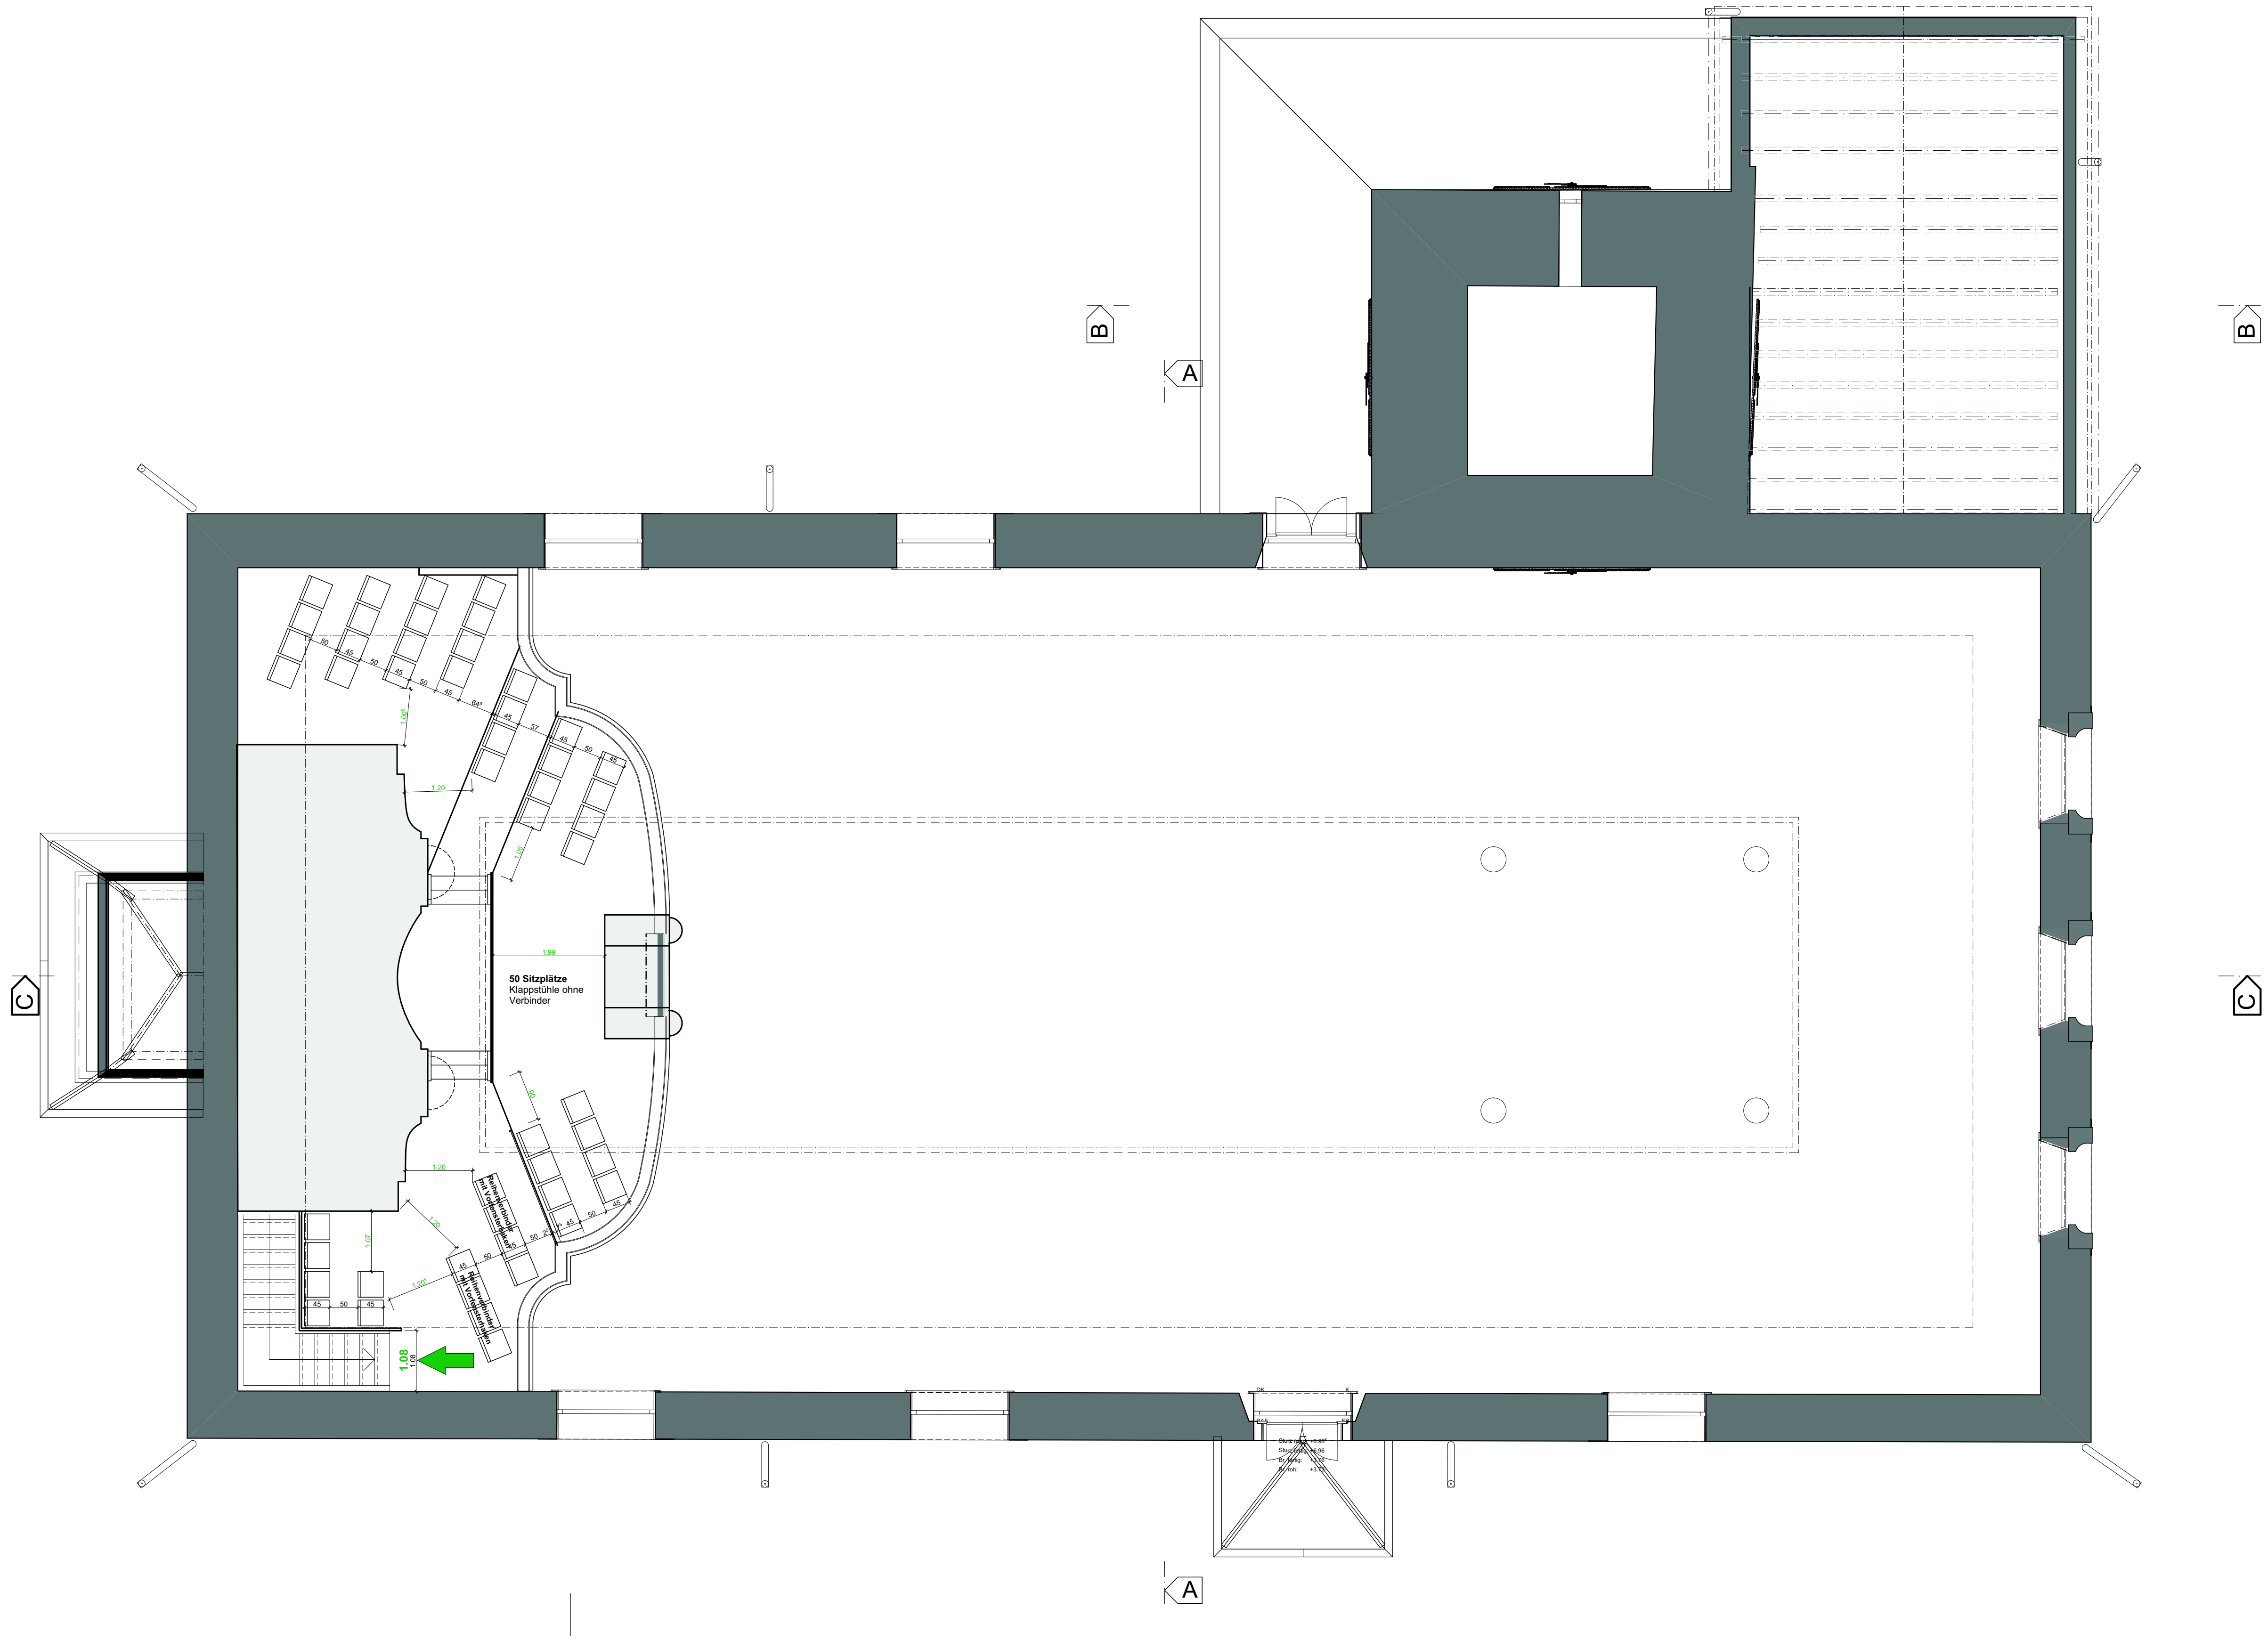

SCHÄRER ARCHITEKTEN
dipl. Architekten ETH SIA FH

PLANREVISIONEN

INDEX	DATUM	NAME	ÄNDERUNGEN

Koten (Meereshöhe): **± 0.00 = #m ü.M.**

ALLE MASSE SIND ROHMASSE UND VOM UNTERNEHMER AM BAU ZU KONTROLLIEREN. BEST. WÄNDE FERTIGMASSE.
TÜR- UND FENSTERHÖHEN GEMESSEN AB OK FERTIG HÖHEREM BODEN, SCHWELLE bzw. FENSTERBANK BIS UK ROHEM STURZ

SW	Schwellenhöhe	UK	Unterkant	RD	Roh Decke	BA	Bodenablauf
BR	Brüstungshöhe	AK	Ausserkant	UKD	Unterkant Decke	FS	Fallstrang
ST	Sturzhöhe	F.	Fertig	FB	Fertig Boden	PU	Putzöffnung
OK	Oberkant	R.	Roh	RB	Roh Boden	DW	Dachwasserleitung

Beton	Naturstein	Dämmstoffe	Bestand
Backstein	Stahl	Perimeterdämmung	Abbruch
Kalksandstein	Holz	Mörtel, Gips	Neu
Betonfertigelemente	Holzwerkstoffe	Abdichtung	

Ausführung

Grundriss Empore - Bestuhlung / Fluchtwege 1:50

Objekt: Innensanierung ref. Kirche Herzogenbuchsee — Objekt Nr.: 166

Bauherr: Evang. -ref. Kirchengemeinde Herzogenbuchsee, Bettenhausenstrasse 10, 3360 Herzogenbuchsee

Plan-Nr.: **5.112a** Format: 105/60 Gez.: 15.11.2018/as Rev.: 19.11.2018/as

Schärer Architekten GmbH | Friedhofsweg 34 | 4950 Huttwil | Tel 062 962 33 88 | Fax 062 962 13 62 | info@schaerer-architekten.ch